
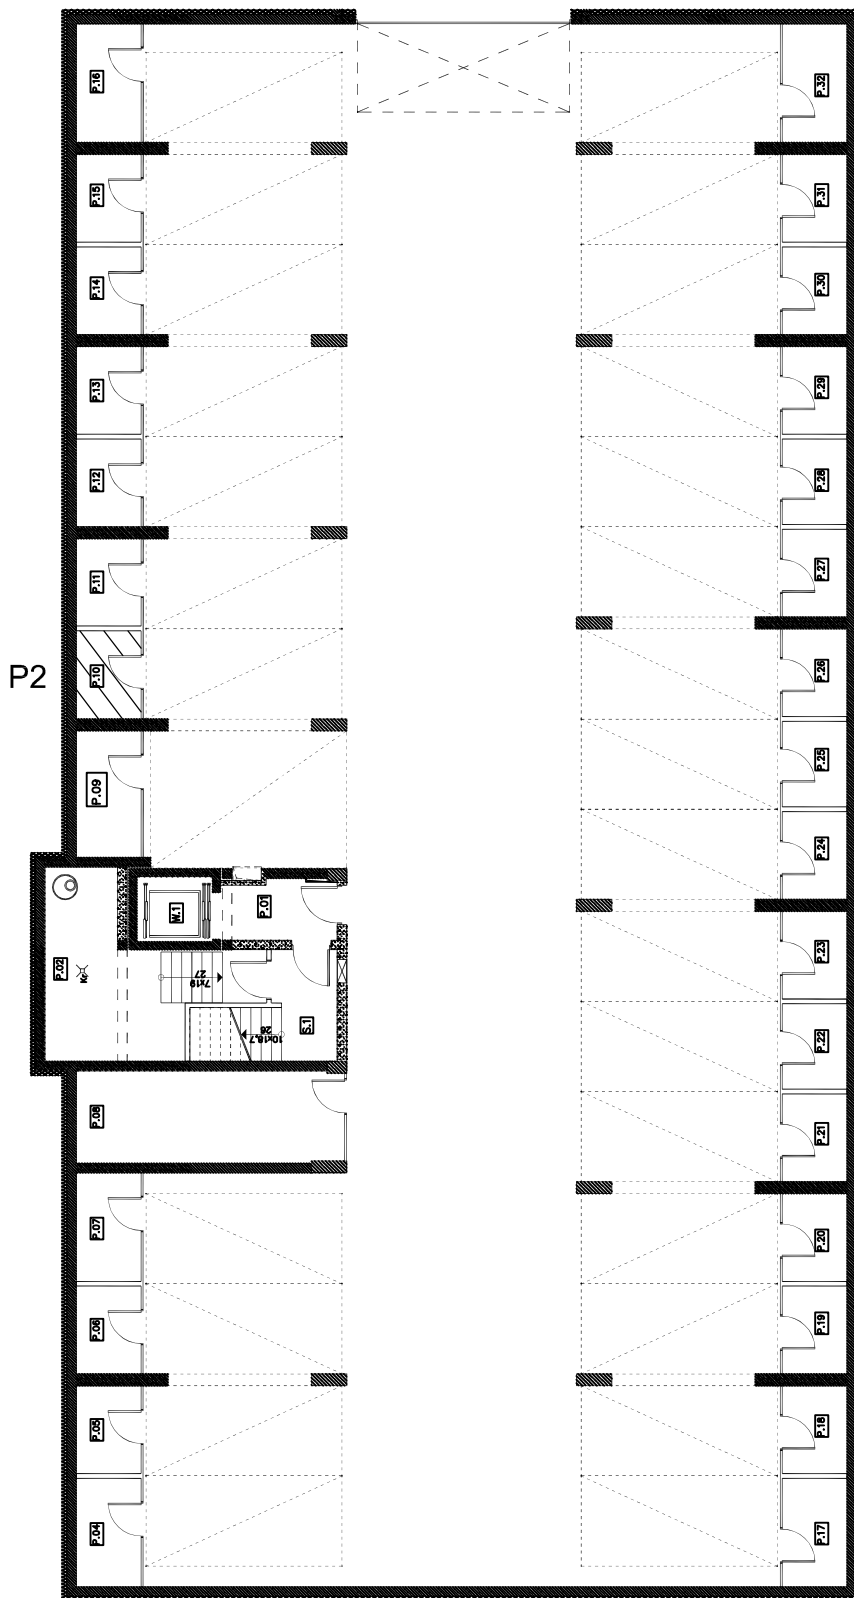


Komórka lokatorska P2

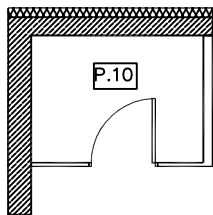

NR POM.	NAZWA POMIESZCZENIA	POW. m2
P.10	KOMÓRKA LOK	3,79


Przedstawiony stan jest aktualny i nie zostały wprowadzone żadne zmiany

.....
Podpis inwestora

INWESTYCJA **SONATA PARK**
Słupsk ul. Rybacka, działka nr 459/10, obręb 13

INWESTOR **EKP DEWELOPER s.c.**
Edyta Andrzejewska Krzysztof Andrzejewski
ul. Szymanowskiego 10A, 76-200 Słupsk
NIP: 8393176621

OBIEKT	BUDYNEK MIESZKALNY A/1	NR KOMÓRKI LOK. (wg arch.)	P.10
KONDYGNACJA	PIWNICA	POWIERZCHNIA	3,79m ²
NR ADMINISTRACYJNY KOMÓRKI LOK.	P2		

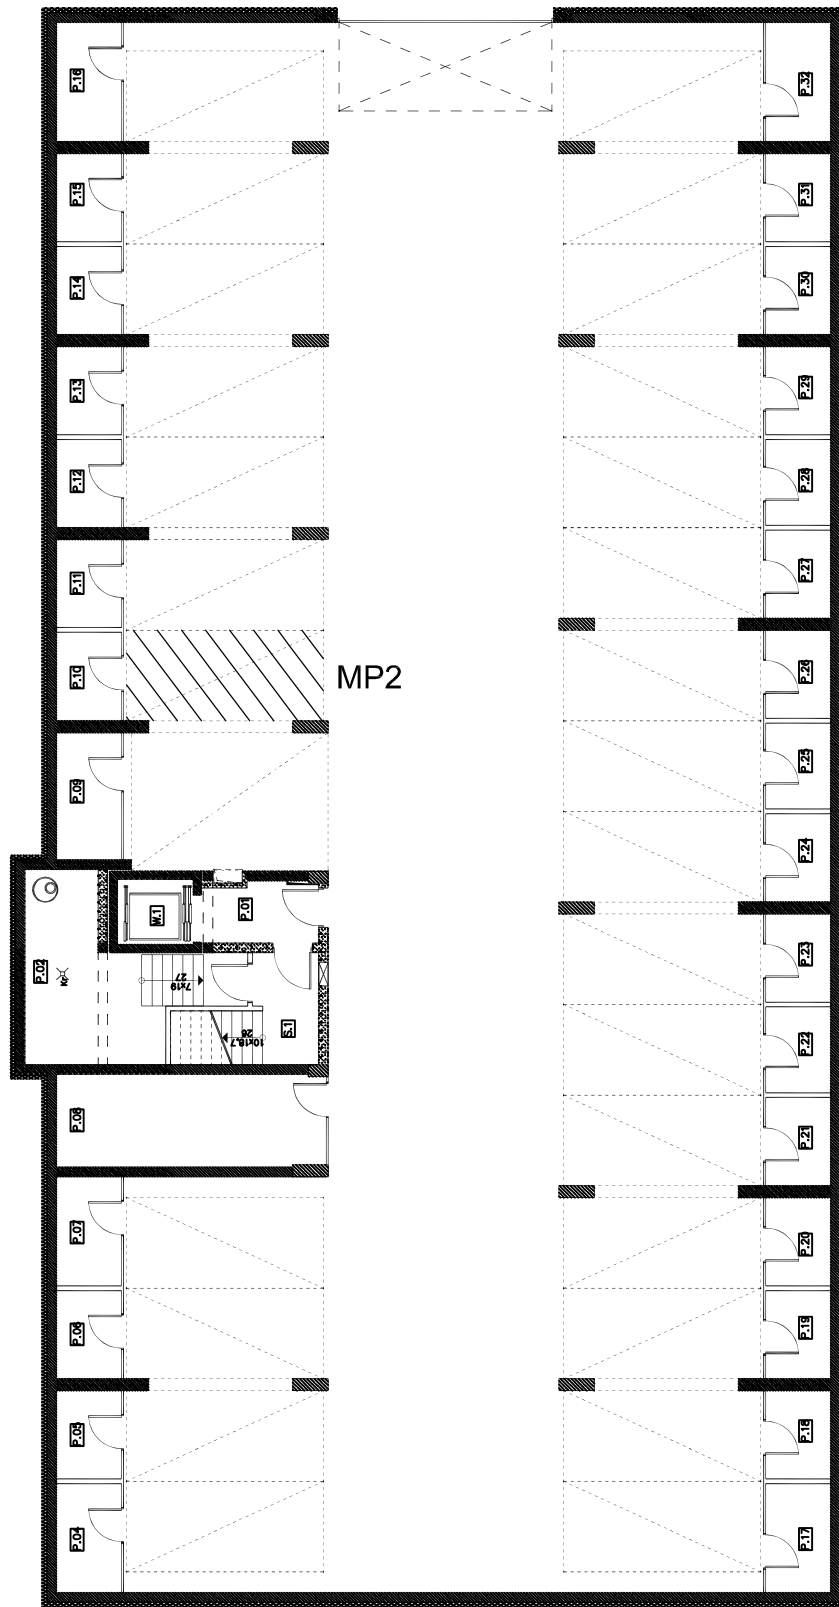

Przedstawiony stan jest aktualny
i nie zostały wprowadzone żadne zmiany

.....
Podpis inwestora

INWESTYCJA

SONATA PARK

Słupsk ul. Rybacka, działka nr 459/10, obręb 13

INWESTOR

EKP DEWELOPER s.c.

Edyta Andrzejewska Krzysztof Andrzejewski
ul. Szymanowskiego 10A, 76-200 Słupsk
NIP: 8393176621

OBIEKT

BUDYNEK MIESZKALNY A/1

KONDYGNACJA

PIWNICA

NR MIEJSCA POSTOJOWEGO

MP2