

MP25

Przedstawiony stan jest aktualny  
i nie zostały wprowadzone żadne zmiany

.....  
Podpis inwestora

INWESTYCJA

**SONATA PARK**

Słupsk ul. Rybacka, działka nr 459/10, obręb 13

INWESTOR

**EKP DEWELOPER s.c.**

Edyta Andrzejewska Krzysztof Andrzejewski  
ul. Szymanowskiego 10A, 76-200 Słupsk  
NIP: 8393176621

OBIEKT

**BUDYNEK MIESZKALNY A/1**



KONDYGNACJA

**PIWNICA**

NR MIEJSCA POSTOJOWEGO

**MP25**

# Komórka lokatorska P25

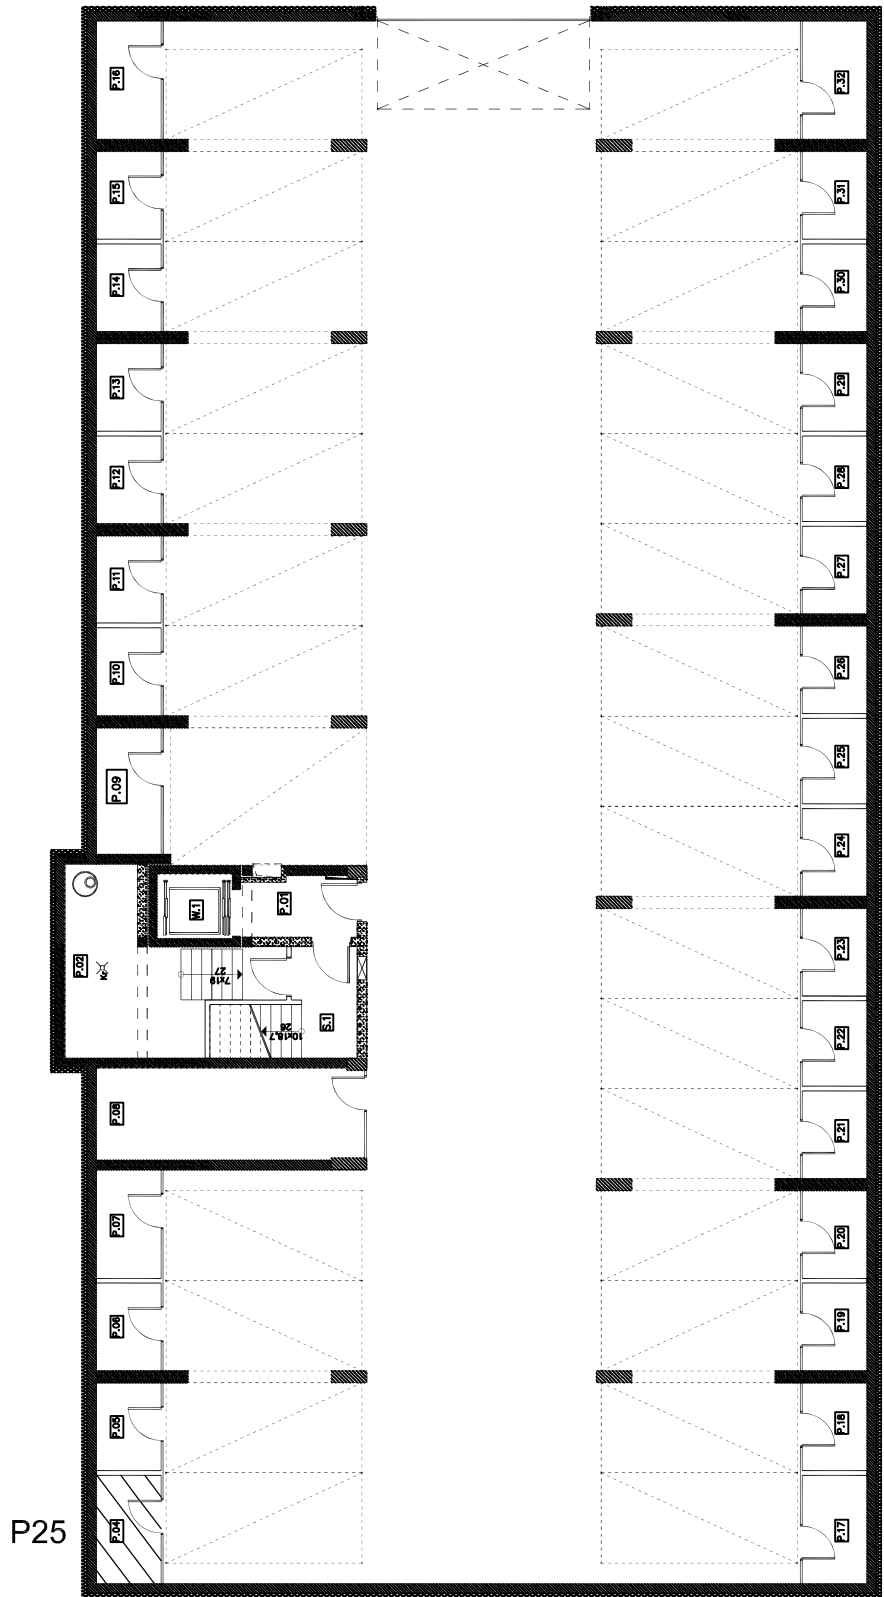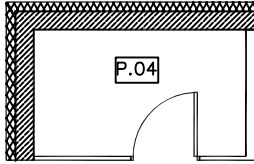

NR POM.	NAZWA POMIESZCZENIA	POW. m2
P.04	KOMÓRKA LOK	4,64

Przedstawiony stan jest aktualny i nie zostały wprowadzone żadne zmiany

.....  
Podpis inwestora

INWESTYCJA **SONATA PARK**  
Słupsk ul. Rybacka, działka nr 459/10, obręb 13

INWESTOR **EKP DEWELOPER s.c.**  
Edyta Andrzejewska Krzysztof Andrzejewski  
ul. Szymanowskiego 10A, 76-200 Słupsk  
NIP: 8393176621

OBIEKT	BUDYNEK MIESZKALNY A/1	NR KOMÓRKI LOK. (wg arch.)	<b>P.04</b>
KONDYGNACJA	PIWNICA	POWIERZCHNIA	4,64m <sup>2</sup>
NR ADMINISTRACYJNY KOMÓRKI LOK.	P25		