

MP28

Przedstawiony stan jest aktualny
i nie zostały wprowadzone żadne zmiany

.....
Podpis inwestora

INWESTYCJA

SONATA PARK

Słupsk ul. Rybacka, działka nr 459/10, obręb 13

INWESTOR

EKP DEWELOPER s.c.

Edyta Andrzejewska Krzysztof Andrzejewski
ul. Szymanowskiego 10A, 76-200 Słupsk
NIP: 8393176621

OBIEKT

BUDYNEK MIESZKALNY A/1



KONDYGNACJA

PIWNICA

NR MIEJSCA POSTOJOWEGO

MP28

Komórka lokatorska P28

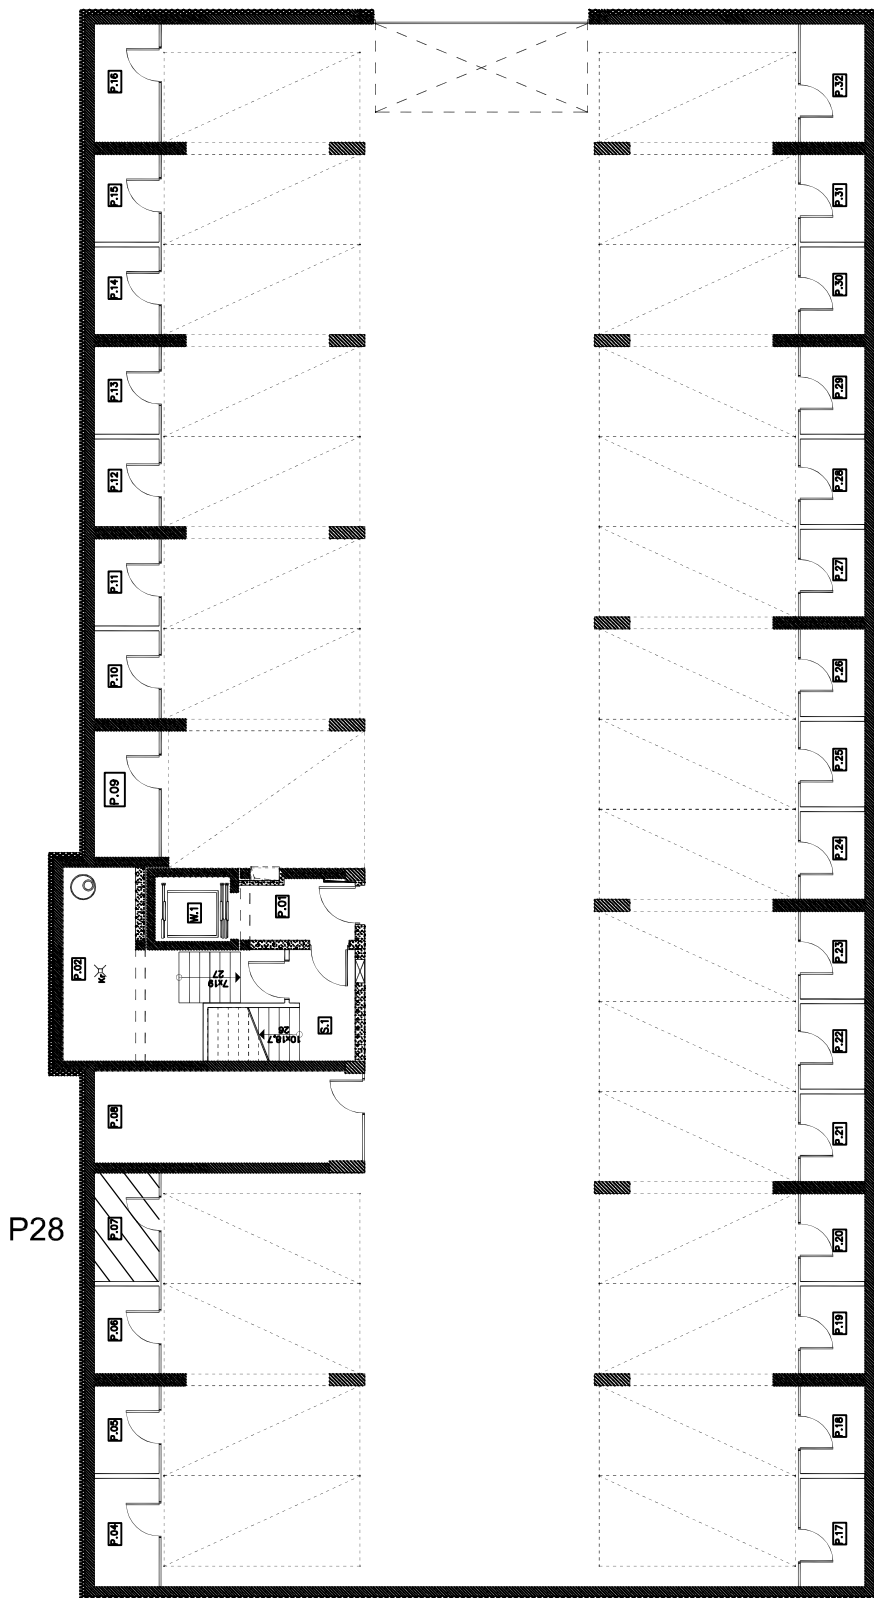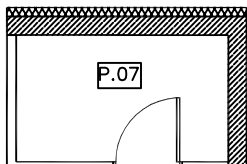

NR POM.	NAZWA POMIESZCZENIA	POW. m2
P.07	KOMÓRKA LOK	4,64

Przedstawiony stan jest aktualny i nie zostały wprowadzone żadne zmiany

.....
Podpis inwestora

INWESTYCJA		SONATA PARK	
		Słupsk ul. Rybacka, działka nr 459/10, obręb 13	
INWESTOR		EKP DEWELOPER s.c.	
		Edyta Andrzejewska Krzysztof Andrzejewski ul. Szymanowskiego 10A, 76-200 Słupsk NIP: 8393176621	
OBIEKT	BUDYNEK MIESZKALNY A/1	NR KOMÓRKI LOK. (wg arch.)	P.07
KONDYGNACJA	PIWNICA	POWIERZCHNIA	4,64m²
NR ADMINISTRACYJNY KOMÓRKI LOK.			P28