

Przedstawiony stan jest aktualny
i nie zostały wprowadzone żadne zmiany

.....
Podpis inwestora

INWESTYCJA **SONATA PARK**
Słupsk ul. Rybacka, działka nr 459/10, obręb 13


INWESTOR **EKP DEWELOPER s.c.**
Edyta Andrzejewska Krzysztof Andrzejewski
ul. Szymanowskiego 10A, 76-200 Słupsk
NIP: 8393176621

OBIEKT **BUDYNEK MIESZKALNY A/1**


KONDYGNACJA **PIWNICA**

NR MIEJSCA POSTOJOWEGO **MP6**

Komórka lokatorska P6

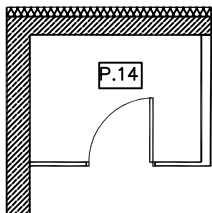

P6

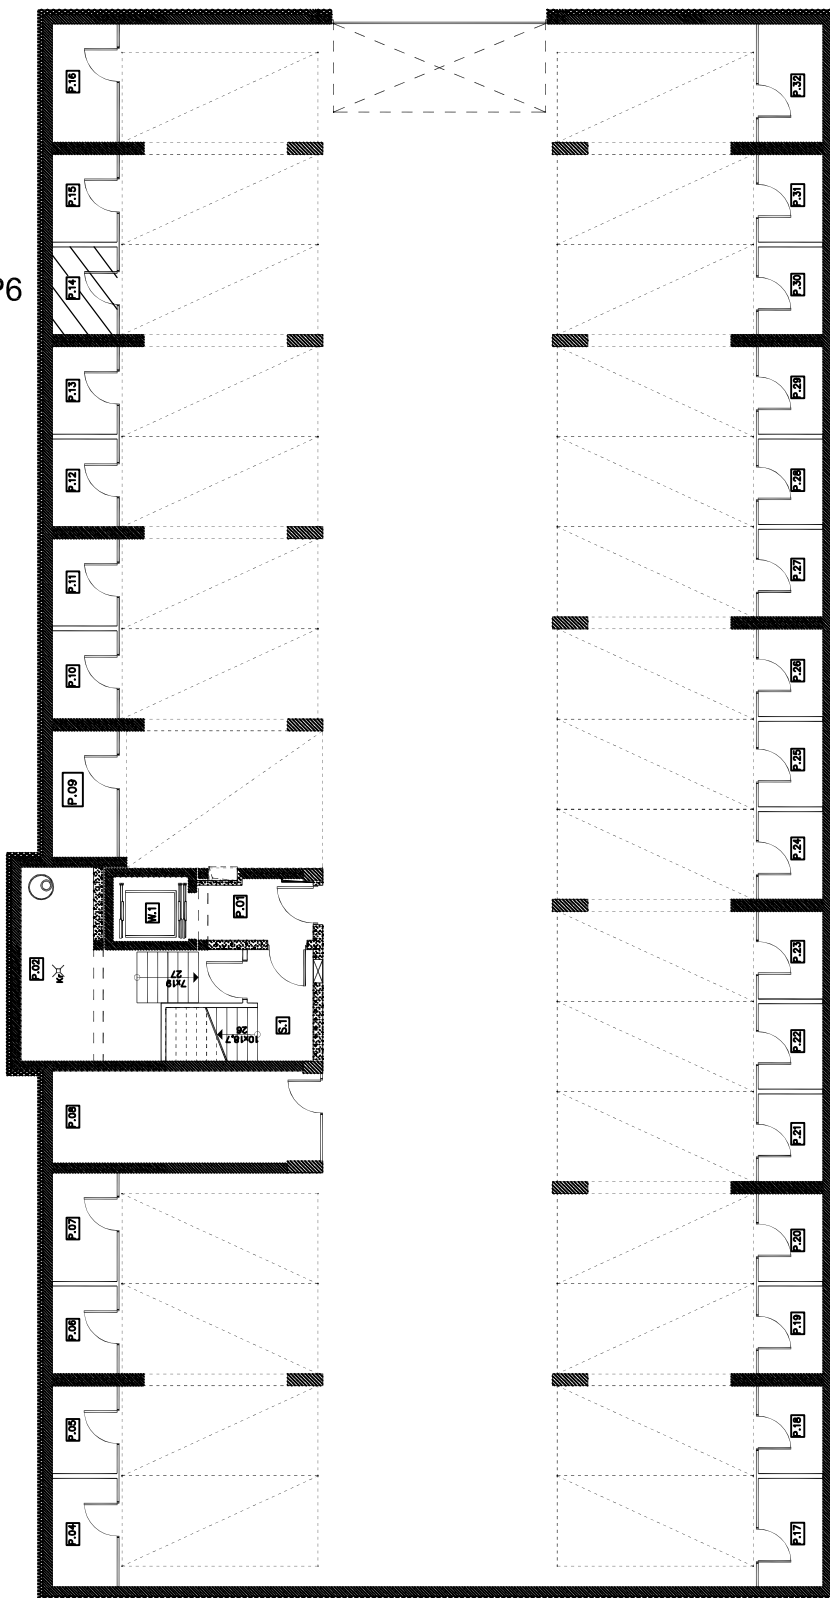

NR POM.	NAZWA POMIESZCZENIA	POW. m2
P.14	KOMÓRKA LOK	3,78

Przedstawiony stan jest aktualny i nie zostały wprowadzone żadne zmiany

.....
Podpis inwestora

INWESTYCJA **SONATA PARK**
Słupsk ul. Rybacka, działka nr 459/10, obręb 13

INWESTOR **EKP DEWELOPER s.c.**
Edyta Andrzejewska Krzysztof Andrzejewski
ul. Szymanowskiego 10A, 76-200 Słupsk
NIP: 8393176621

OBIEKT	BUDYNEK MIESZKALNY A/1	NR KOMÓRKI LOK. (wg arch.)	P.14
KONDYGNACJA	PIWNICA	POWIERZCHNIA	3,78m²
NR ADMINISTRACYJNY KOMÓRKI LOK.	P6		