

Przedstawiony stan jest aktualny  
i nie zostały wprowadzone żadne zmiany

.....  
Podpis inwestora


INWESTYCJA **SONATA PARK**  
Słupsk ul. Rybacka, działka nr 459/10, obręb 13

INWESTOR **EKP DEWELOPER s.c.**  
Edyta Andrzejewska Krzysztof Andrzejewski  
ul. Szymanowskiego 10A, 76-200 Słupsk  
NIP: 8393176621


OBIEKT **BUDYNEK MIESZKALNY B/1**

KONDYGNACJA **PIWNICA**

NR MIEJSCA POSTOJOWEGO **MP10**

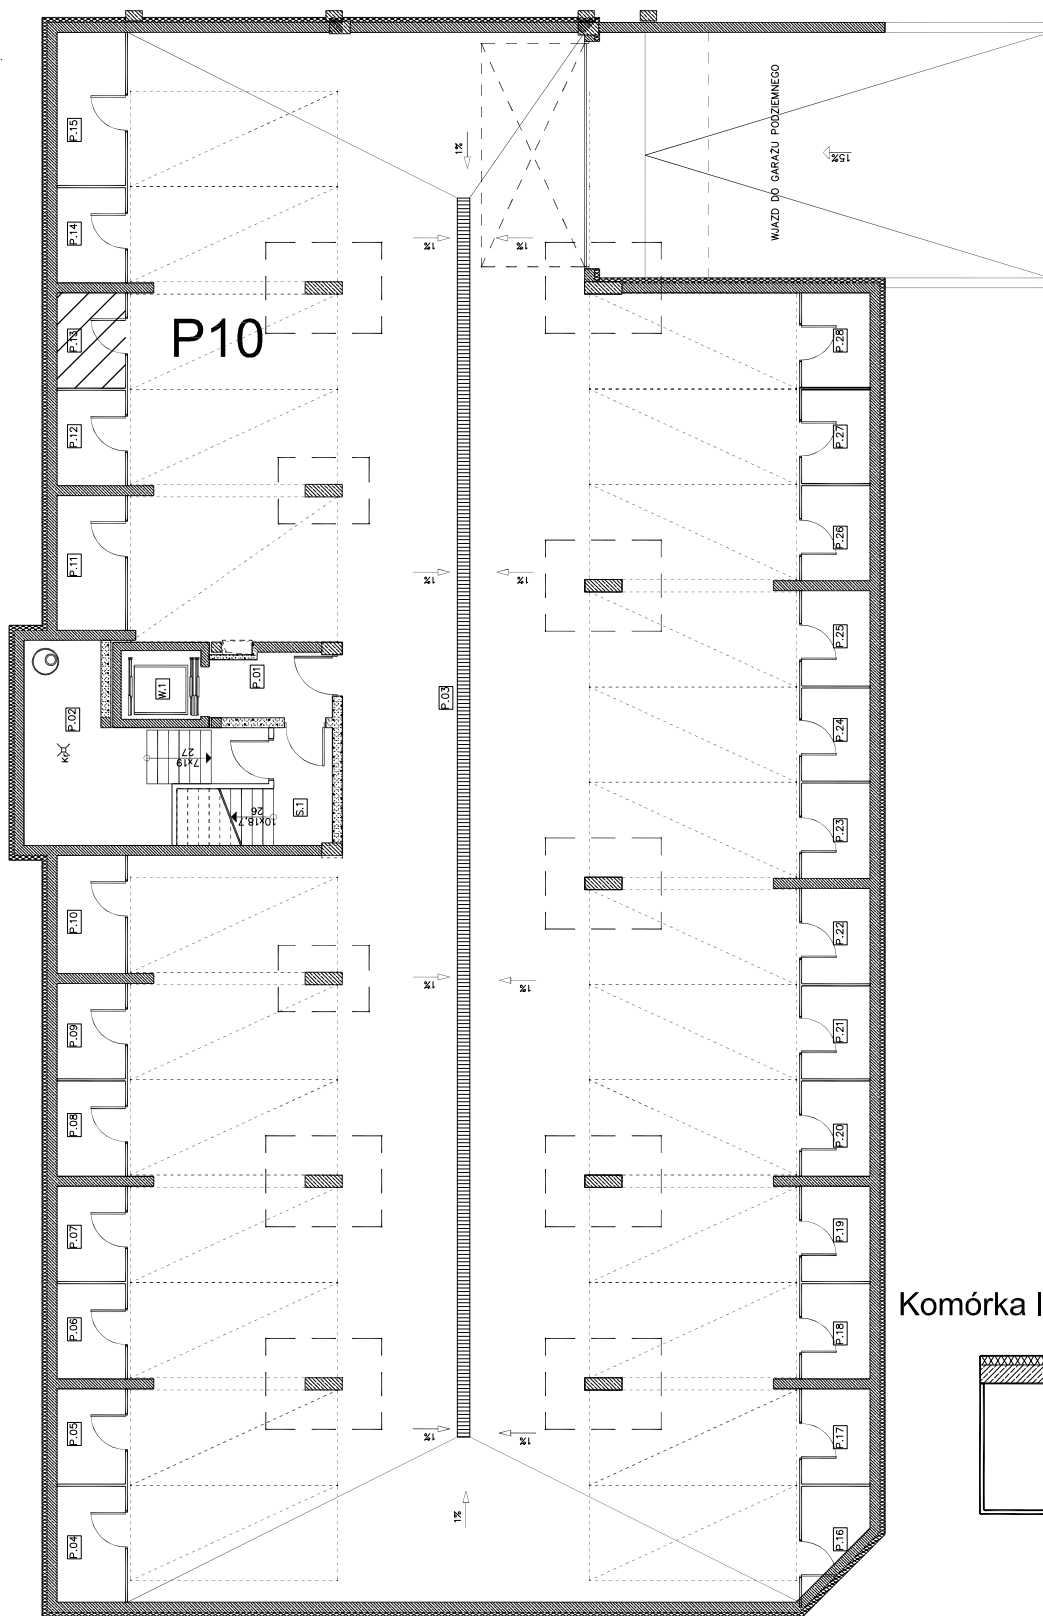

Komórka lokatorska P10

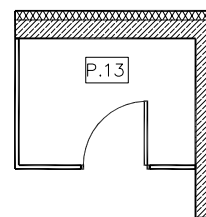

NR POM.	NAZWA POMIESZCZENIA	POW. m2
P.13	KOMÓRKA LOK.	3,37

Przedstawiony stan jest aktualny  
i nie zostały wprowadzone żadne zmiany

.....  
Podpis inwestora

INWESTYCJA **SONATA PARK**  
Słupsk ul. Rybacka, działka nr 459/10, obręb 13

INWESTOR **EKP DEWELOPER s.c.**  
Edyta Andrzejewska Krzysztof Andrzejewski  
ul. Szymanowskiego 10A, 76-200 Słupsk  
NIP: 8393176621

OBIEKT	BUDYNEK MIESZKALNY B/1	NR KOMÓRKI LOK. (wg arch.)	<b>P.13</b>
KONDYGNACJA	PIWNICA	POWIERZCHNIA	<b>3,37m<sup>2</sup></b>
NR ADMINISTRACYJNY KOMÓRKI LOK.			<b>P10</b>