

Przedstawiony stan jest aktualny  
i nie zostały wprowadzone żadne zmiany

.....  
Podpis inwestora


INWESTYCJA **SONATA PARK**  
Słupsk ul. Rybacka, działka nr 459/10, obręb 13

INWESTOR **EKP DEWELOPER s.c.**  
Edyta Andrzejewska Krzysztof Andrzejewski  
ul. Szymanowskiego 10A, 76-200 Słupsk  
NIP: 8393176621


OBIEKT **BUDYNEK MIESZKALNY B/1**

KONDYGNACJA **PIWNICA**

NR MIEJSCA POSTOJOWEGO **MP23**

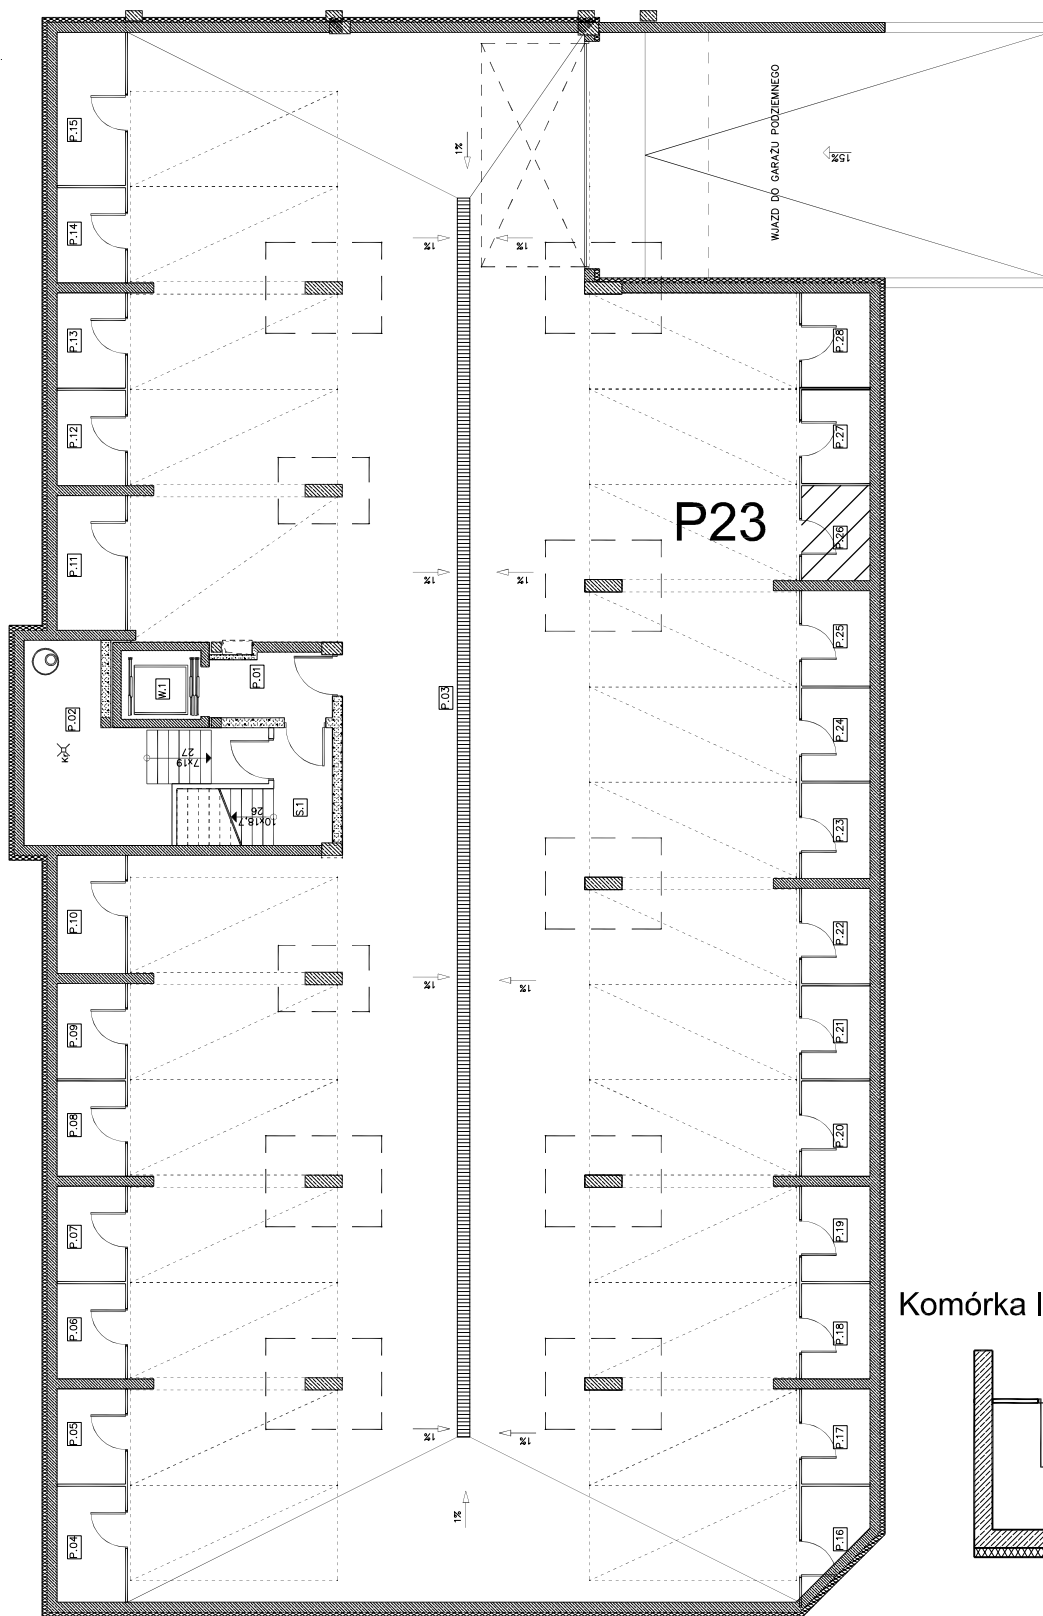

Komórka lokatorska P23

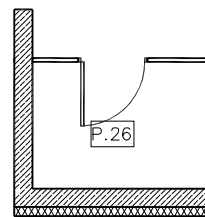

NR POM.	NAZWA POMIESZCZENIA	POW. m2
P.26	KOMÓRKA LOK.	3,29

Przedstawiony stan jest aktualny  
i nie zostały wprowadzone żadne zmiany

.....  
Podpis inwestora

INWESTYCJA **SONATA PARK**  
Słupsk ul. Rybacka, działka nr 459/10, obręb 13

INWESTOR **EKP DEWELOPER s.c.**  
Edyta Andrzejewska Krzysztof Andrzejewski  
ul. Szymanowskiego 10A, 76-200 Słupsk  
NIP: 8393176621

OBIEKT	BUDYNEK MIESZKALNY B/1	NR KOMÓRKI LOK. (wg arch.)	<b>P.26</b>
KONDYGNACJA	PIWNICA	POWIERZCHNIA	3,29m <sup>2</sup>
NR ADMINISTRACYJNY KOMÓRKI LOK.			<b>P23</b>