

Przedstawiony stan jest aktualny
i nie zostały wprowadzone żadne zmiany

.....
Podpis inwestora


INWESTYCJA **SONATA PARK**
Słupsk ul. Rybacka, działka nr 459/10, obręb 13

INWESTOR **EKP DEWELOPER s.c.**
Edyta Andrzejewska Krzysztof Andrzejewski
ul. Szymanowskiego 10A, 76-200 Słupsk
NIP: 8393176621


OBIEKT **BUDYNEK MIESZKALNY B/1**

KONDYGNACJA **PIWNICA**

NR MIEJSCA POSTOJOWEGO **MP5**

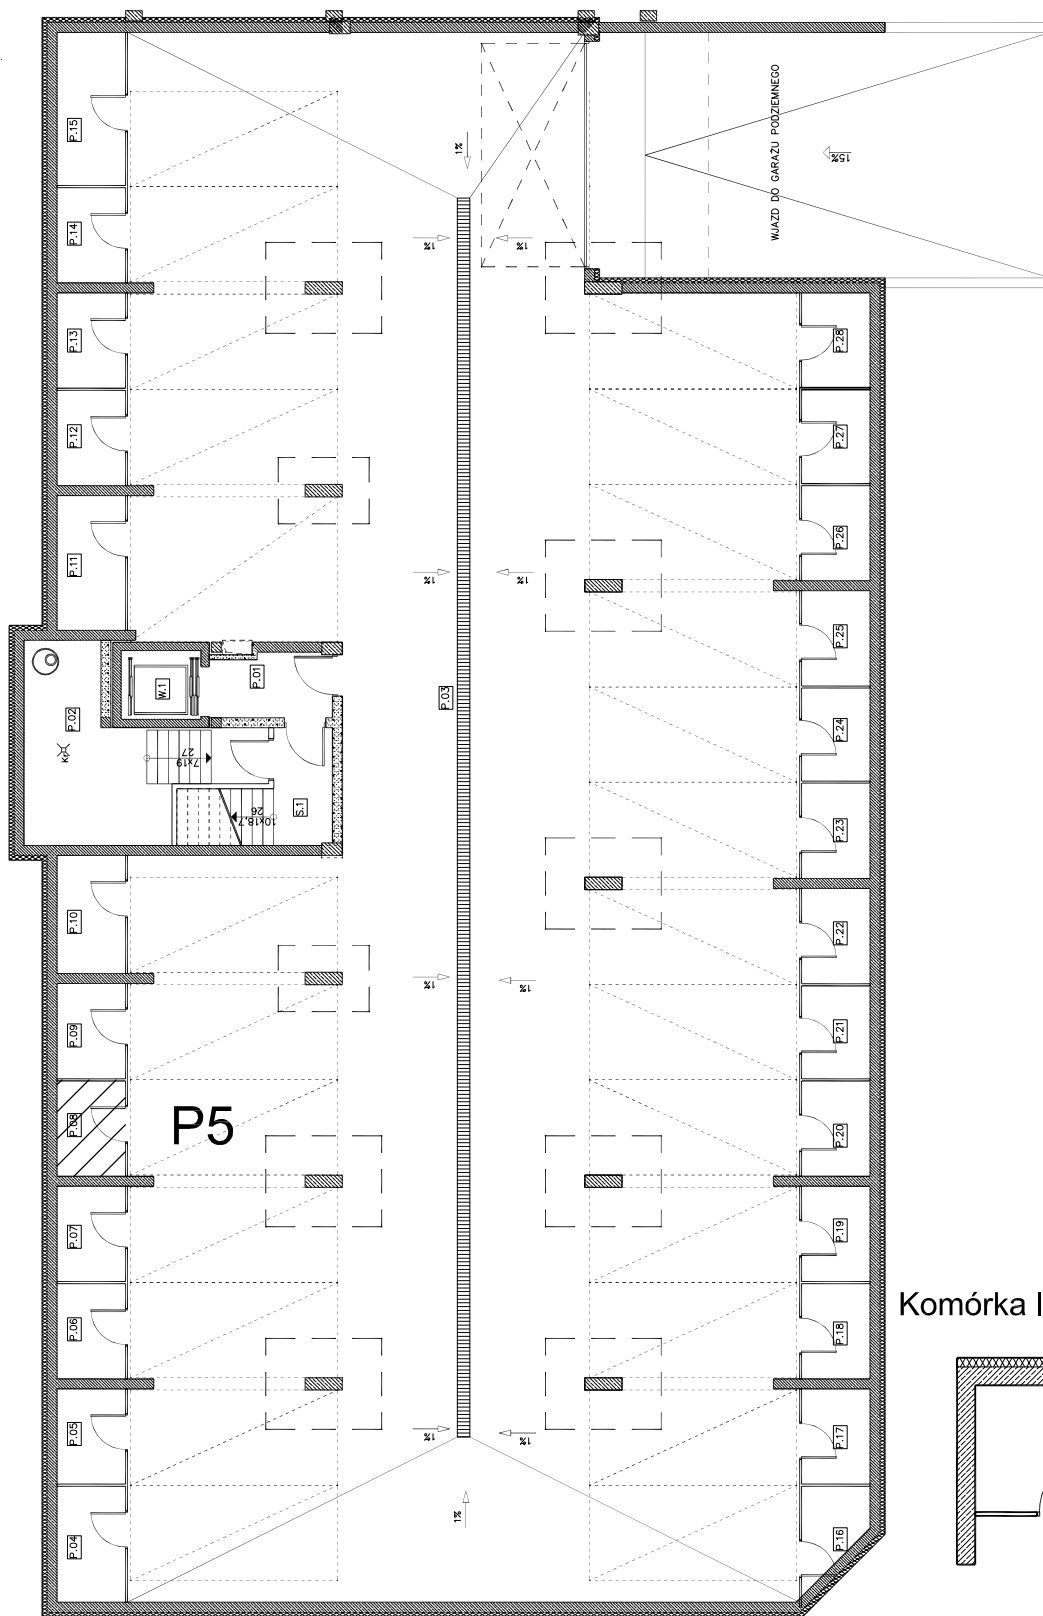

Komórka lokatorska P5

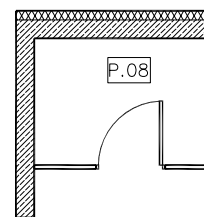

NR POM.	NAZWA POMIESZCZENIA	POW. m2
P.08	KOMÓRKA LOK.	3,31

Przedstawiony stan jest aktualny
i nie zostały wprowadzone żadne zmiany

.....
Podpis inwestora

INWESTYCJA **SONATA PARK**
Słupsk ul. Rybacka, działka nr 459/10, obręb 13

INWESTOR **EKP DEWELOPER s.c.**
Edyta Andrzejewska Krzysztof Andrzejewski
ul. Szymanowskiego 10A, 76-200 Słupsk
NIP: 8393176621

OBIEKT	BUDYNEK MIESZKALNY B/1	NR KOMÓRKI LOK. (wg arch.)	P.08
KONDYGNACJA	PIWNICA	POWIERZCHNIA	3,31m²
NR ADMINISTRACYJNY KOMÓRKI LOK.			P5